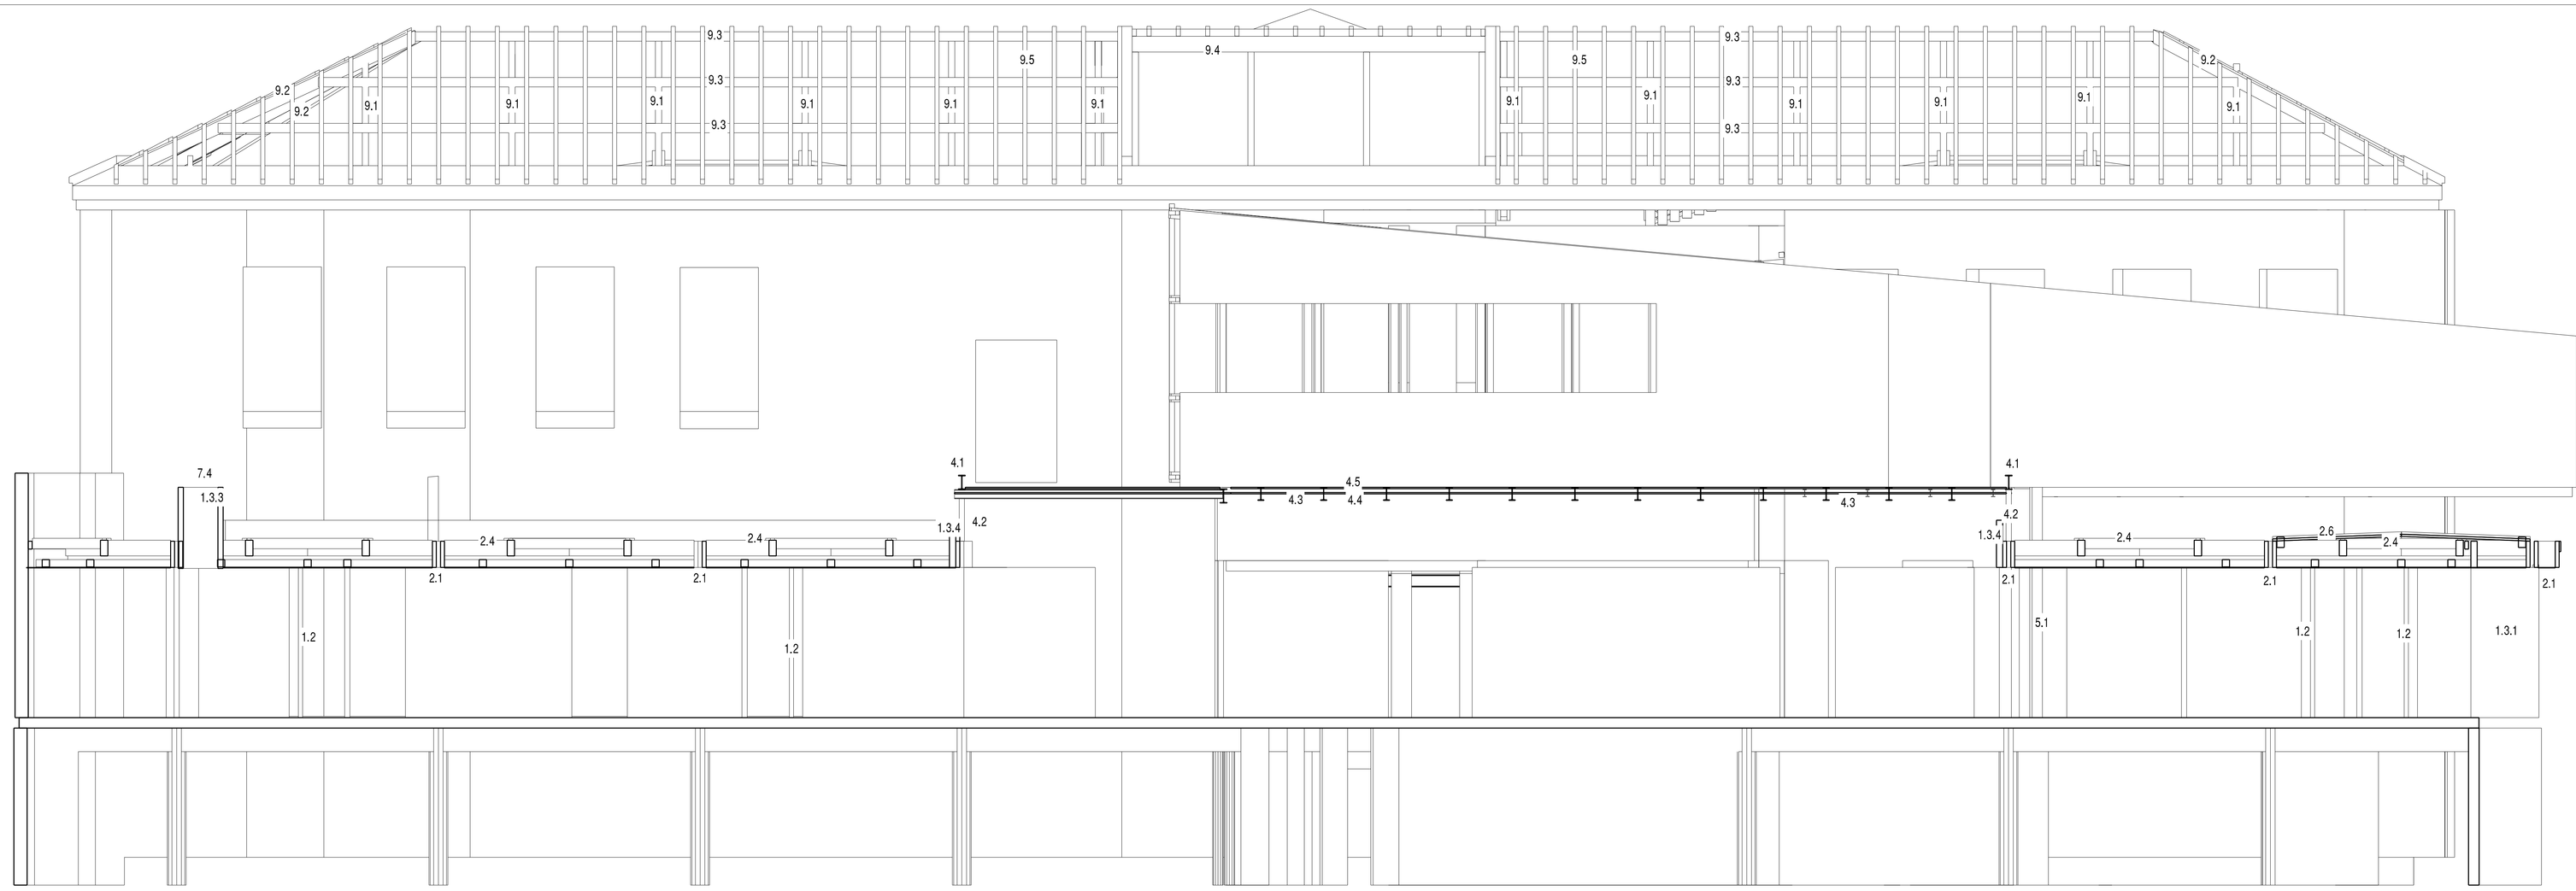

COUPE TRANSVERSALE 1/50

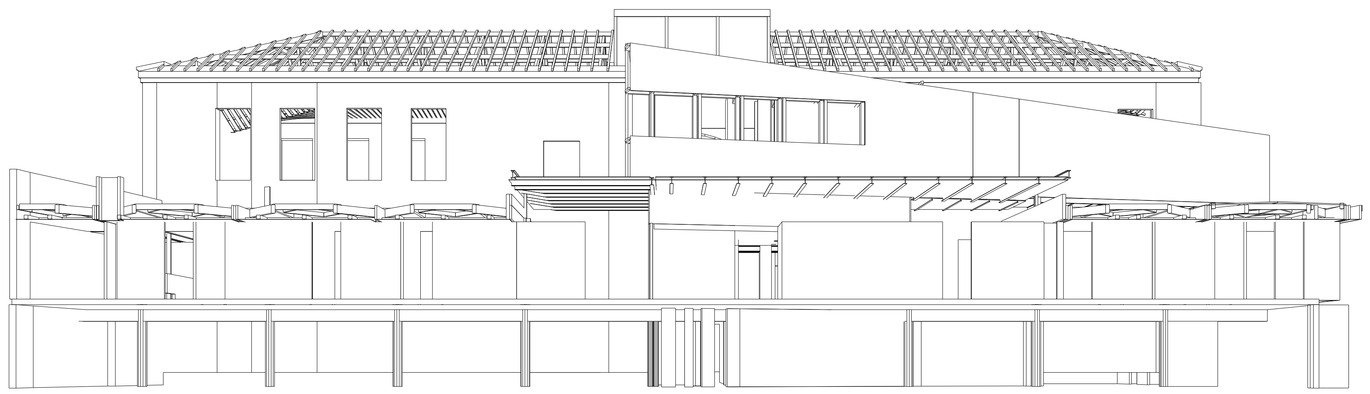

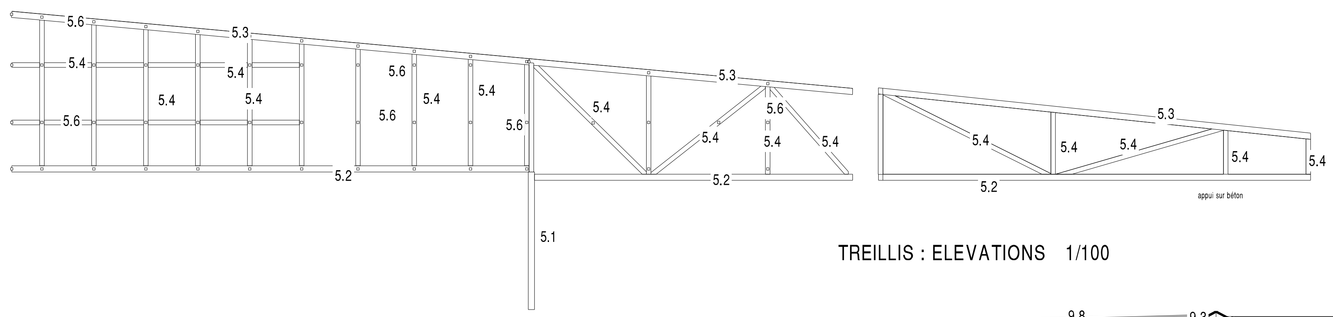

TREILLIS : ELEVATIONS 1/100

PERSPECTIVES SUR COUPES

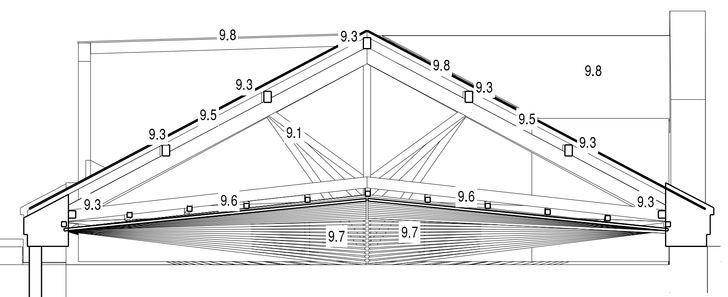

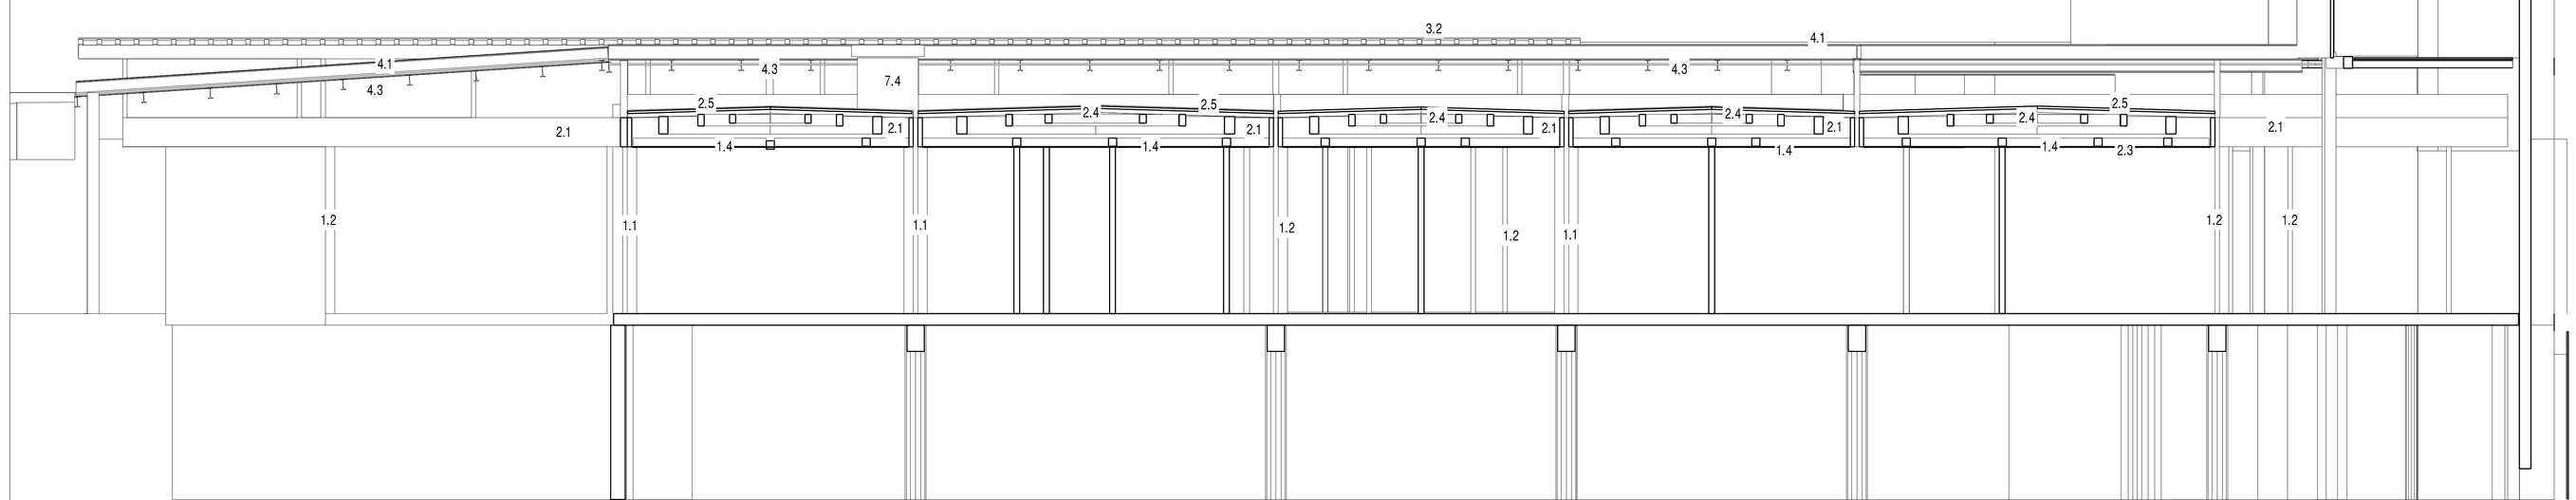

COUPE LONGITUDINALE 1/50

1.1	poteaux cruciformes BLC 80/400 + 80/160
1.2	potelets BM 100/100
1.3.1	parois oss. bois rez courantes
1.3.2	parois oss. bois étage
1.3.3	panneaux pour capots de désenfumage
1.3.4	linteaux isolés
1.3.5	doublages sur poutres
1.4	panneaux int. niv. 300
1.5	panneaux int. niv. 590
2.1	structure primaire Kerto 75/500
2.2	structure plafond BM 140/140
1.5	plaf. CP peuplier 12 mm . M1
2.4	str. haute BLC 110/300, BM 110/200, 75/150
2.5	platelage 40 mm
2.6	Fermacell 1.5 mm zone est
3.1	str. prim. lanterneaux
3.2	chevrons lanterneaux BM 80/80
3.3	lanterneaux : Triply 15 mm
4.1	métal primaire
4.2	terrasse : potelets 100/100/4
4.3	métal secondaire
4.4	terrasses : support d'étanchéité
4.5	terrasses caillebotis robinier
5.1	poteaux 168.3/4.5
5.2	treillis : 150/200/6
5.3	treillis : tubes 150/200/6
5.4	treillis : tubes 150/150/5
5.5	platelage coursive : robinier
5.6	consoles pour partie vitrée
6.1	planchers int. : BLC 200/500, 110/300
6.2	planchers int. : CTBH 22 mm
7.1	toit haut : pannes BLC 140/400
7.2	toit haut : chevrons BM 80/120
7.3	toit haut
7.3'	toit haut : plafond bois
7.4	lanterneaux de désenfumage
8.1	caillebotis dans patios
9.1	fermes / ancien
9.2	arêtiers/ancien
9.3	pannes/ancien
9.4	charpente centrale / ancien
9.5	chevrons / ancien
9.6	structure pour plafond BM 80/80
9.7	plafond bois M1 BM 40/180
9.8	volige 15 mm, contrelitelage. p.pluie

A.DUVERGER Architecte
12 Bd de l'ETIVALLIERE
42000 SAINT-ETIENNE
tel04.77.21.31.37
fax04.77.37.96.37

ANGLADE STRUCTURES BOIS
46 rue ARAGO
69600 PORT-VENDRES
tel04.68.98.07.12
fax04.68.98.07.13

MONTBRISON (42)
COMM. D'AGGLO. LOIRE FOREZ
LOT CHARPENTE : DCE
COUPES 1/50

ECH. : 1/100 . 1/50
PORT-VENDRES 20.12.07