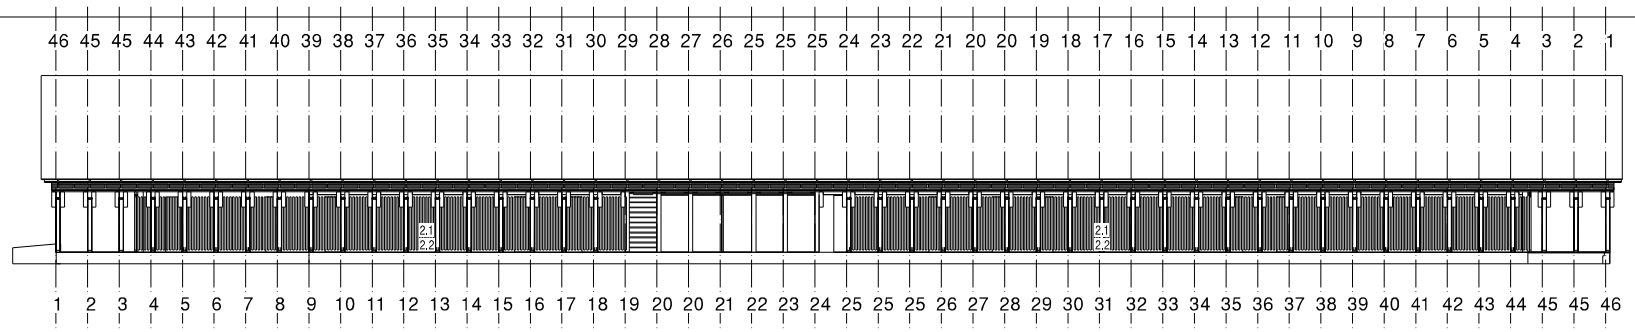

FACADE NORD 1/100

FACADE SUD 1/100

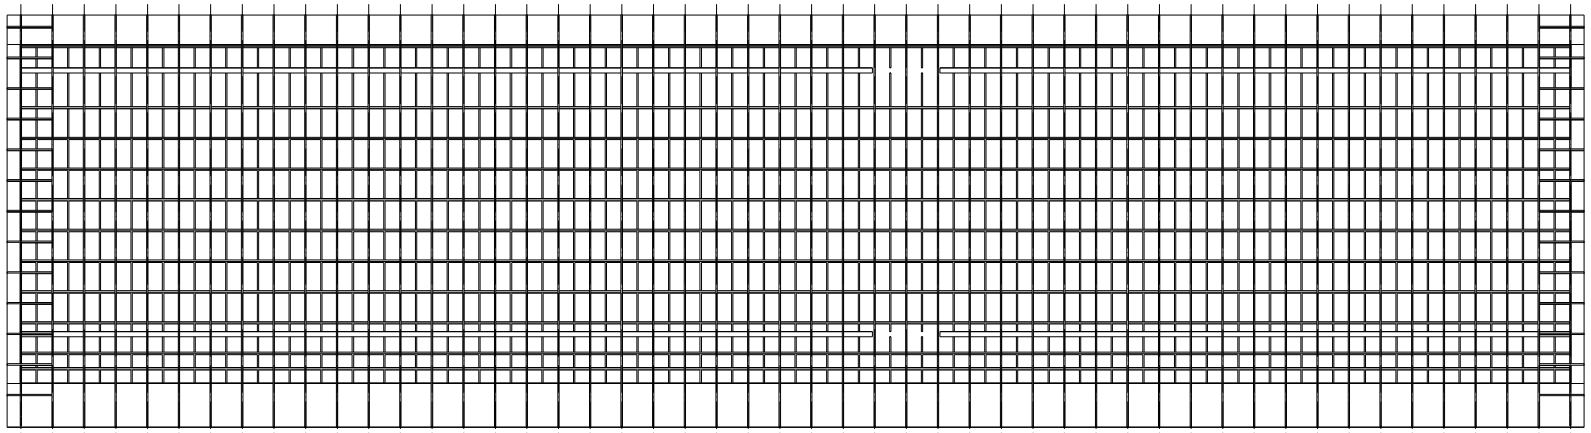

PLAN STRUCTURE SECONDAIRE 1/100

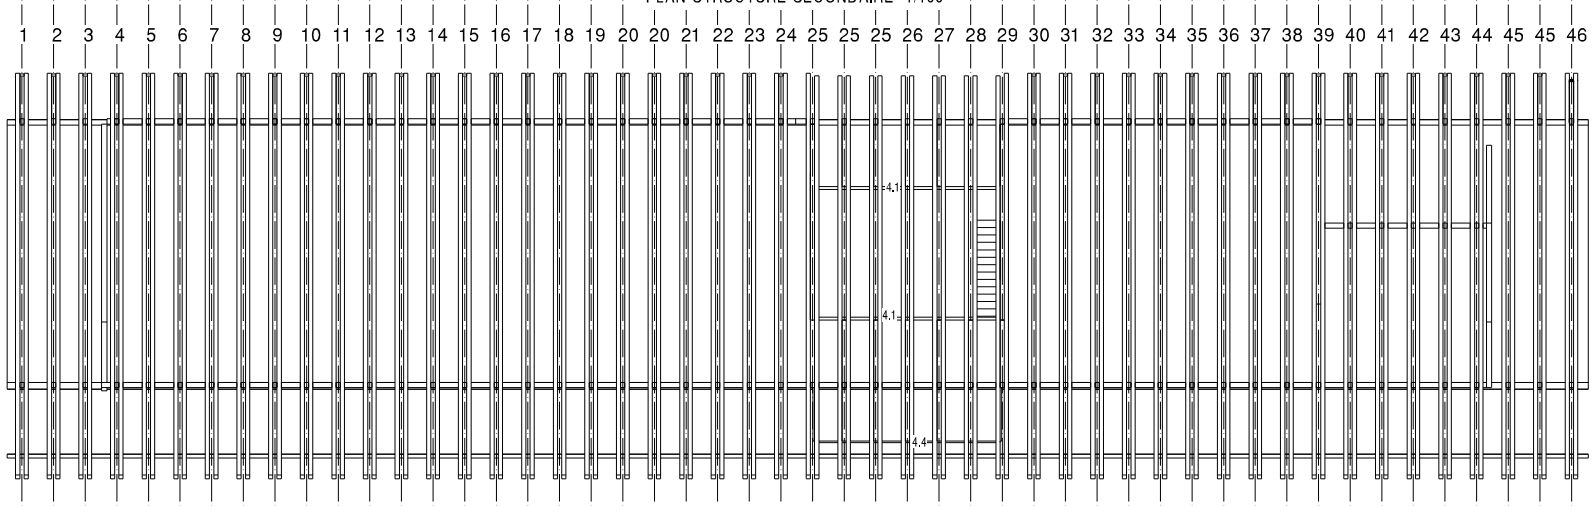

PLAN STRUCTURE PRIMAIRE 1/100

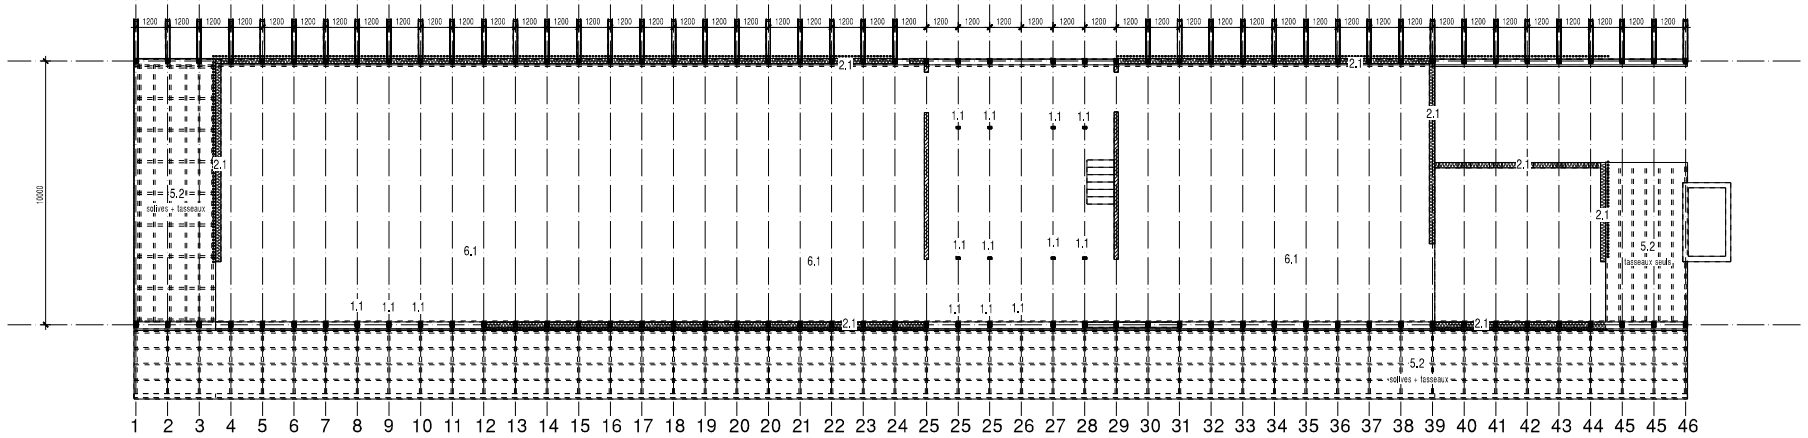

PLAN IMPLANTATION 1/100

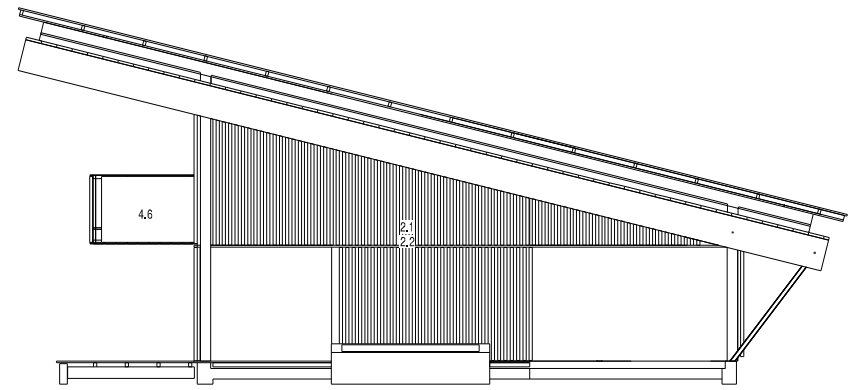

FACADE EST 1/50

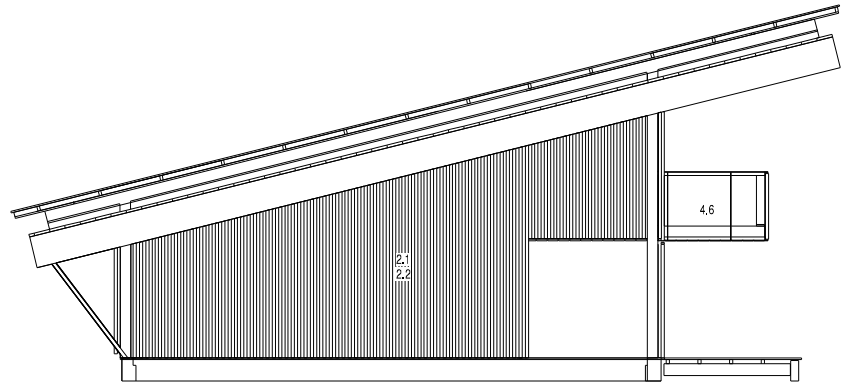

FACADE OUEST 1/50

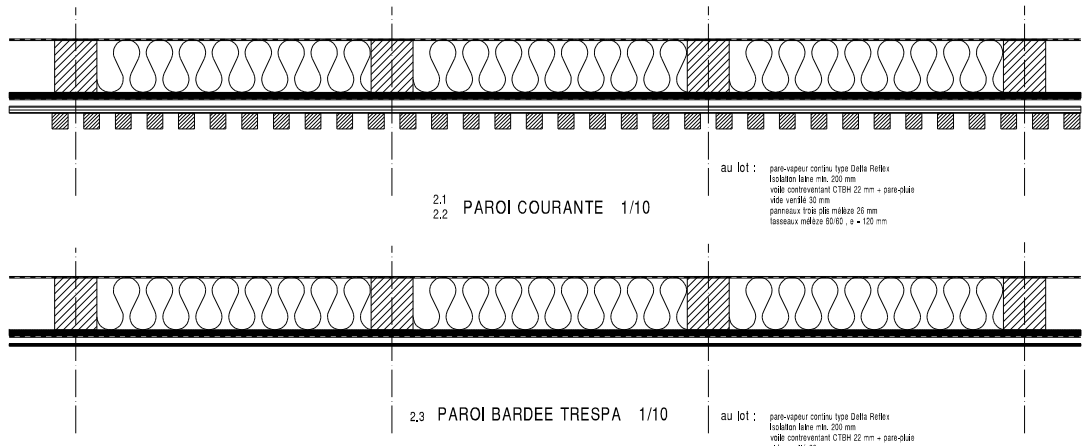

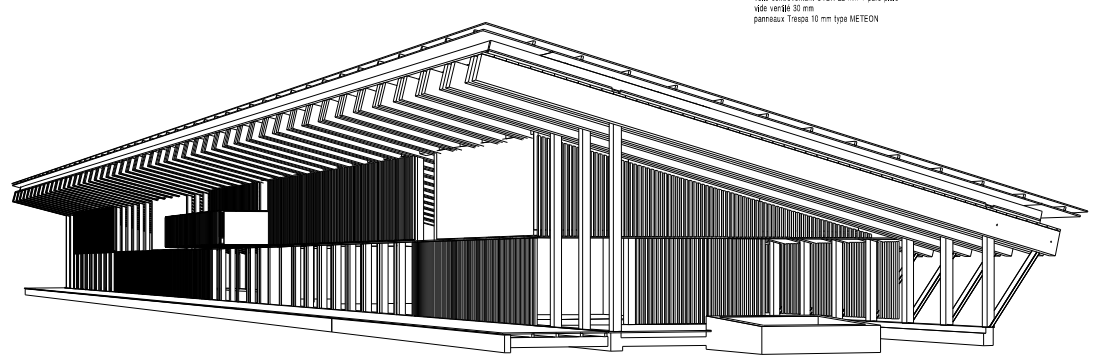

PERSPECTIVE SUD-EST

1.1	poteaux primaires BM 160/200
1.2	béquilles nord 160/80/5
2.1	parois isolées et bardées 3 pl. mélèze
2.2	tasseaux mélèze 50/60 / bardage
2.3	parois isolées et bardées Trespa
3.1	poutres primaires BLC 2 x 160/600, linteaux BLC 200/450
3.2	plafond bois 30 mm M1
3.3	pannes BM divers
3.4	chevrons et tasseaux BM divers
3.5	panneaux 3 pl. mélèze en toiture
3.6	volige 30 mm
3.7	isolation thermique 150+150
4.1	poutre mezzanine BLC 10/300
4.2	solives mezzanine BM 80/220
4.3	platelage balcon et mezzanine 30 mm mélèze
4.4	garde-corps du balcon : métal
	garde-corps du balcon : tasseaux 60/60
4.6	garde-corps du balcon : trois-plis mélèze 26 mm
5.1	solivage du caillebotis cl. IV
5.2	caillebotis mélèze 30 mm
6.1	tasseaux Intérieurs 60/60

TECTONIQUES
8 place COLBERT
69001 LYON
tel04.78.30.05.56
fax04.72.00.84.89

ANGLADE STRUCTURES BOIS
46 rue ARAGO
66600 PORT-VENDRES
tel04.68.95.07.12
fax04.68.95.07.13

BESSANS (73)
ESPACE NORDIQUE
CHARPENTE BOIS : DCE
plans 1/100 , élévations 1/100 et 1/50

ECH. : 1/100 , 1/50
PORT-VENDRES 03.03.07

STB 02