


COUPE COURANTE SUR AILE SUD 1/20

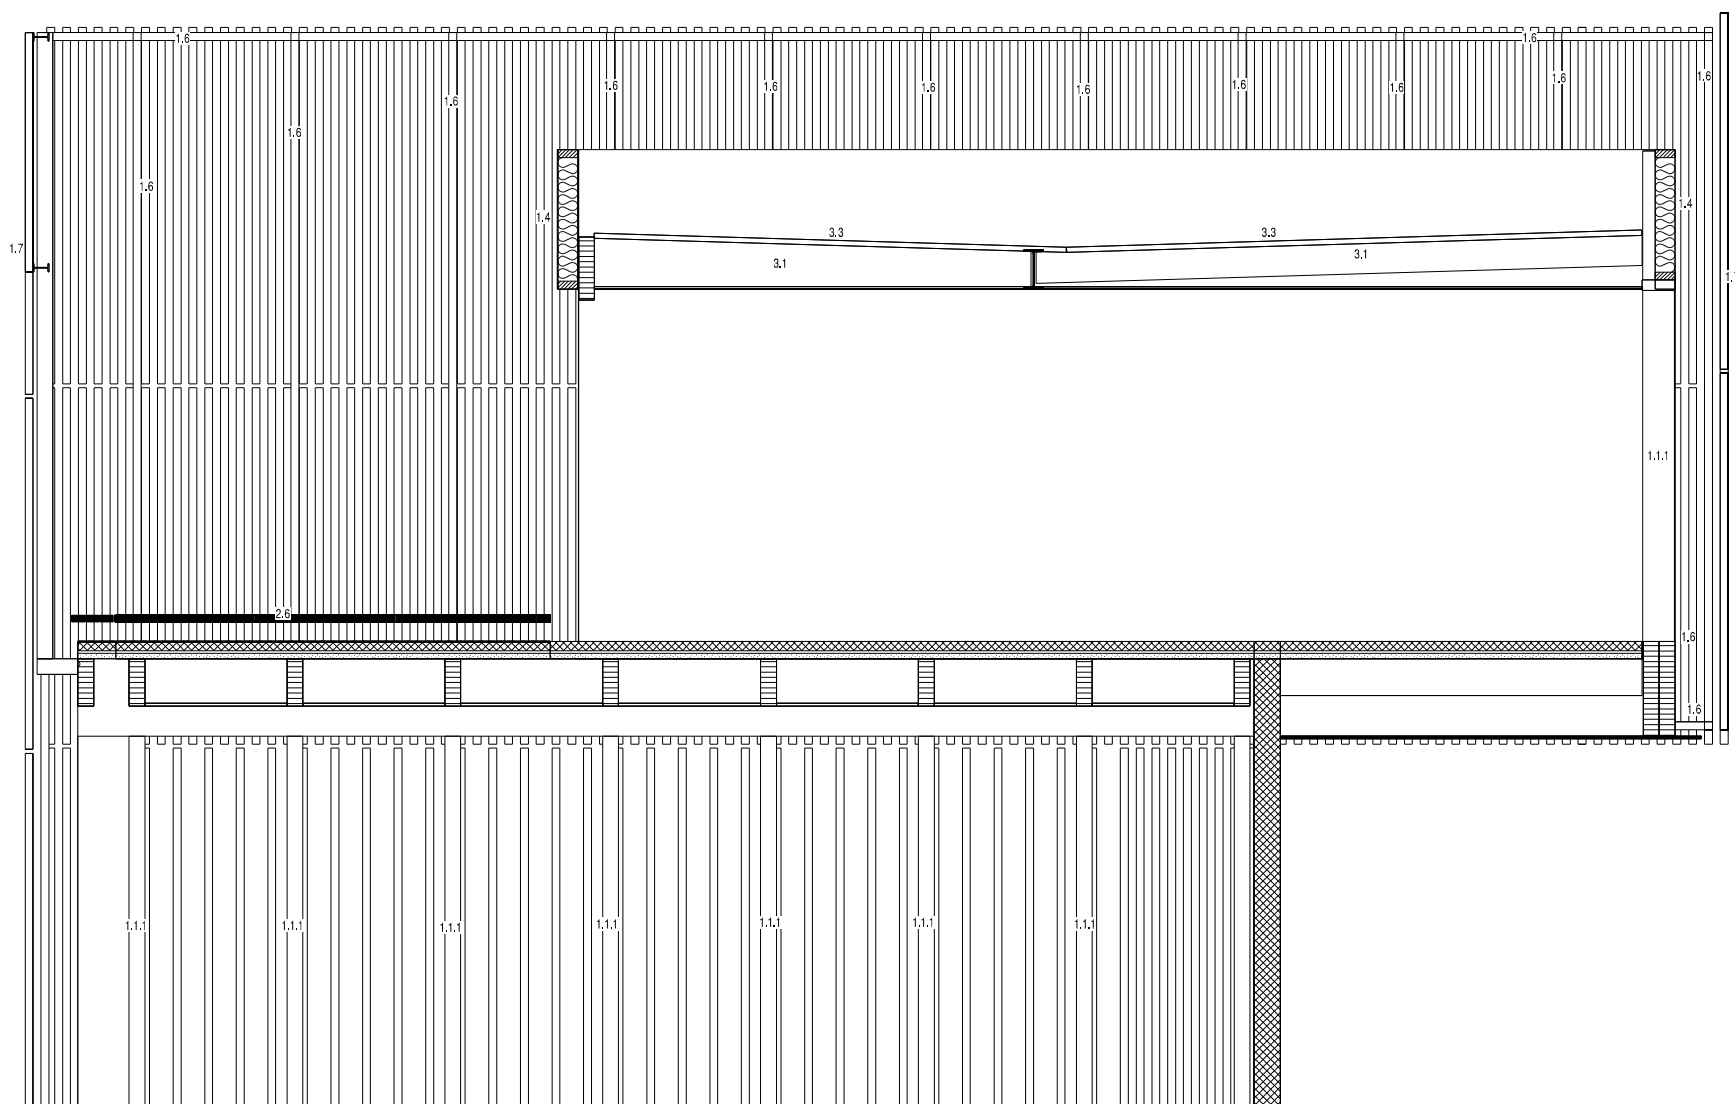

COUPE SUR AILE SUD : PARTIE EST 1/20

LEGENDE

- 1.1.1 poteaux façade 120/240
- 1.1.2 lisses 80/240
- 1.1.3 poteaux centraux 200/200
- 1.1.4 console pignon est 150/150
- 1.2 panneaux intérieurs
- 1.3 panneaux ext. bardés Trespa
- 1.4 panneaux acrotères bardés Trespa
- 1.6 tubes 80/80/3,6
- 1.7 brise-soleil 60/60
- 2.1 sommier 200/1000
- 2.2 sommiers hall
- 2.3 solives ouest 120/480
- 2.4 solives est
- 2.5.1 plancher courant
- 2.5.2 plafond bois / rez
- 2.6 terrasse bois
- 2.7 sous-face sud
- 2.8 palier sud-ouest
- 3.1 pannes 120/var.
- 3.2 sommier toiture 200/800
- 3.3 toiture aile sud
- 3.4 chevêtres
- 3.5 plafond bois étage
- 3.6 sommier toit est IPE 300
- 4.1 poteaux aile nord
- 4.2 poteaux préau d. 101.6/3.6
- 5.1 panneaux ext. bardés planches
- 5.2 panneaux ext. bardés planches 2 faces
- 5.3 panneaux ext. bardés trois-plis mélèze
- 5.4 brise-soleil 60/60
- 6.1 terrasse s. à manger
- 7.1 sommier 120/1040
- 7.2 pannes / entrée 120/300
- 7.3.1 pannes basses 120/300
- 7.3.2 pannes hautes 120/800 max.
- 7.4 arbalétriers préau 160/300
- 7.5 pannes préau 80/120
- 7.9 pannes sur extensions Lacépède
- 8.1 toiture / entrée
- 8.2 toiture / évolution + s. à manger
- 8.3 toiture / préau Venelle
- 8.4 toiture / préau Lacépède
- 8.5 plafond bois / évolution et s. à manger